



# Montageempfehlung Steinzaun mit Pfosten BGAB

Die Fundamentgrößen müssen den Örtlichen  
Begebenheiten angepasst werden.

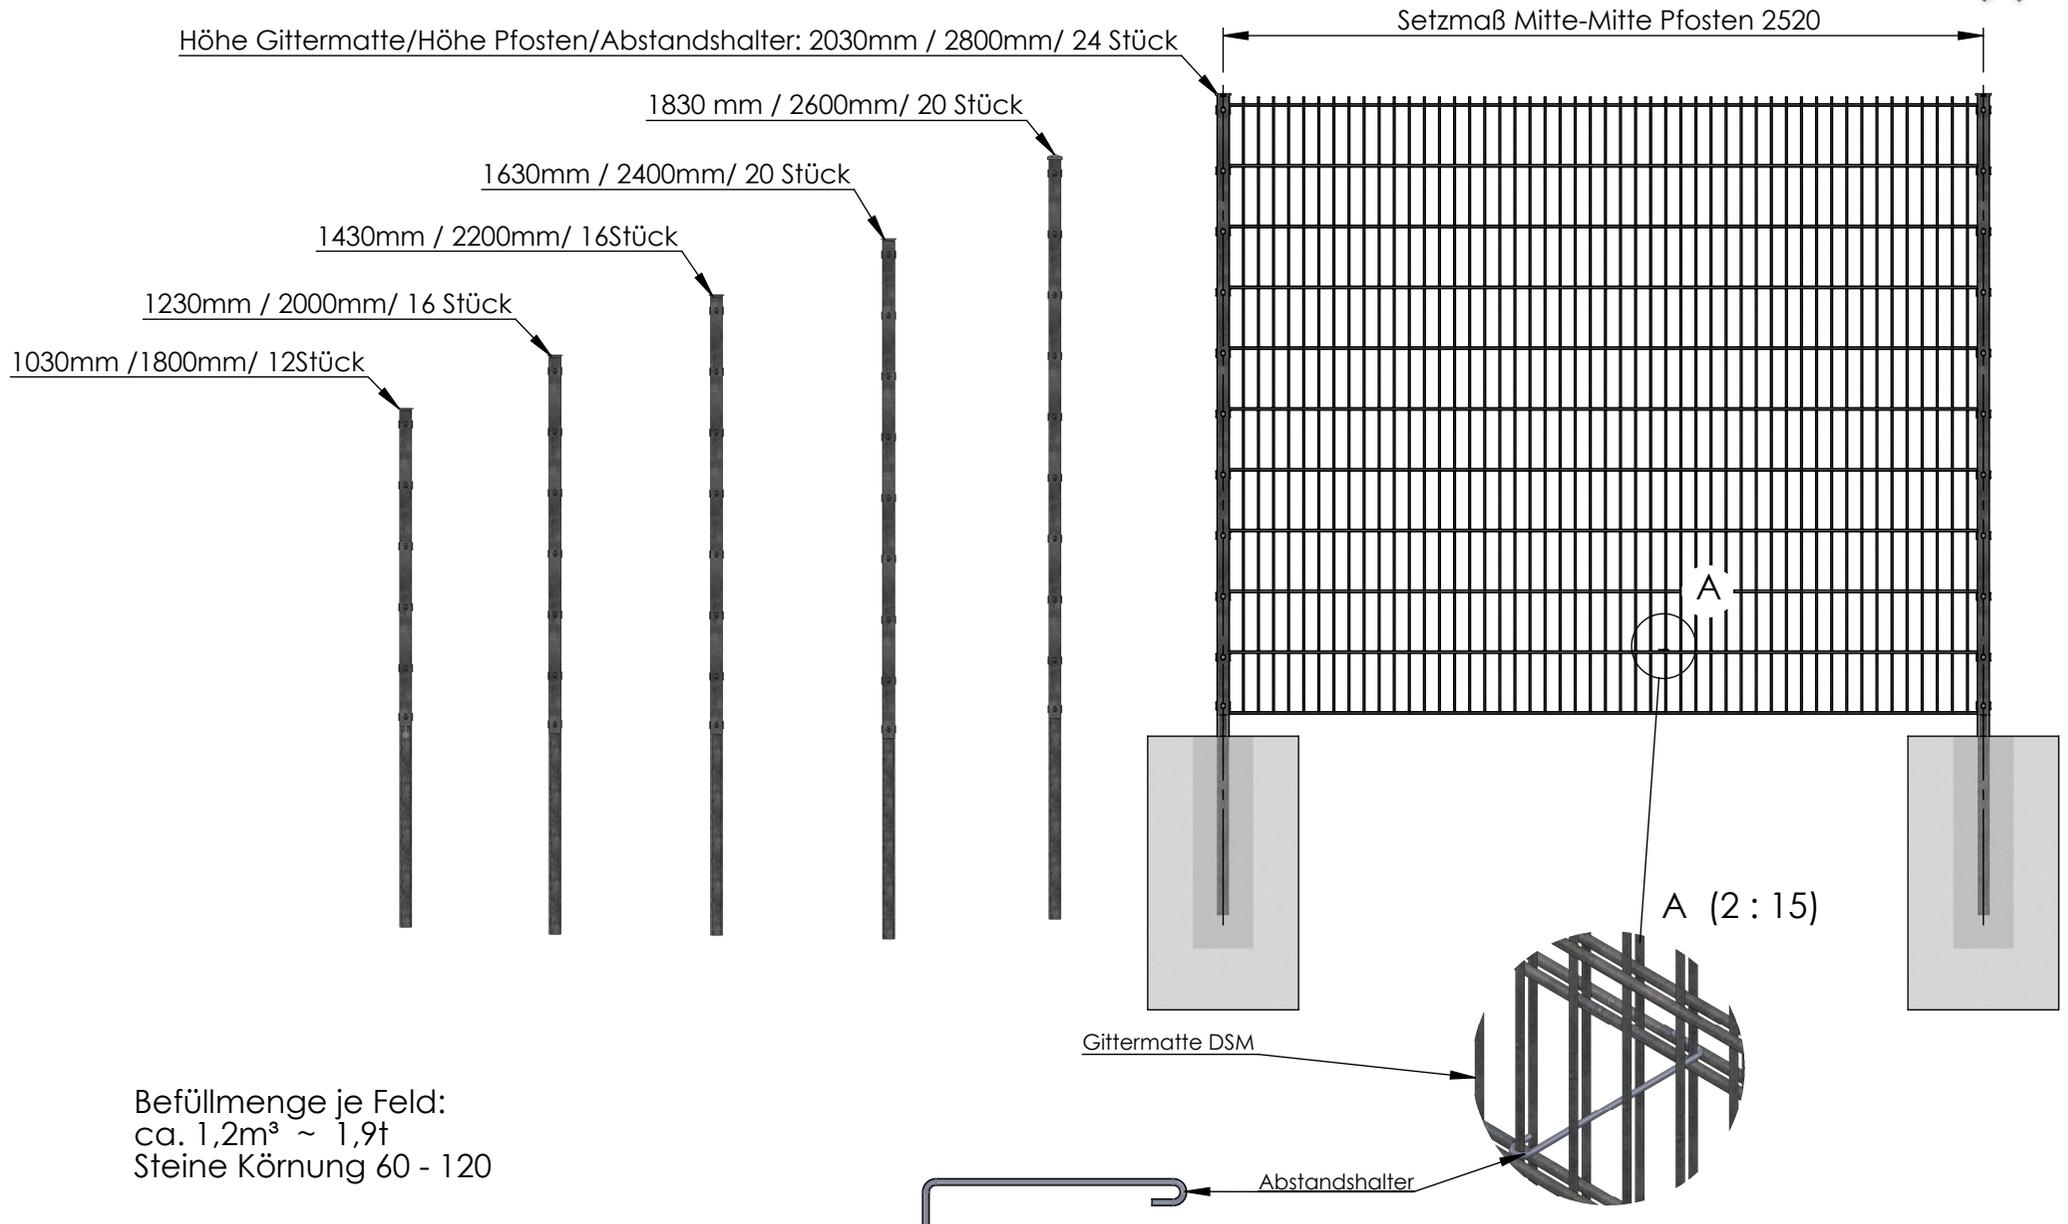

Befüllmenge je Feld:  
ca. 1,2m<sup>3</sup> ~ 1,9t  
Steine Körnung 60 - 120

# Fundamentplan

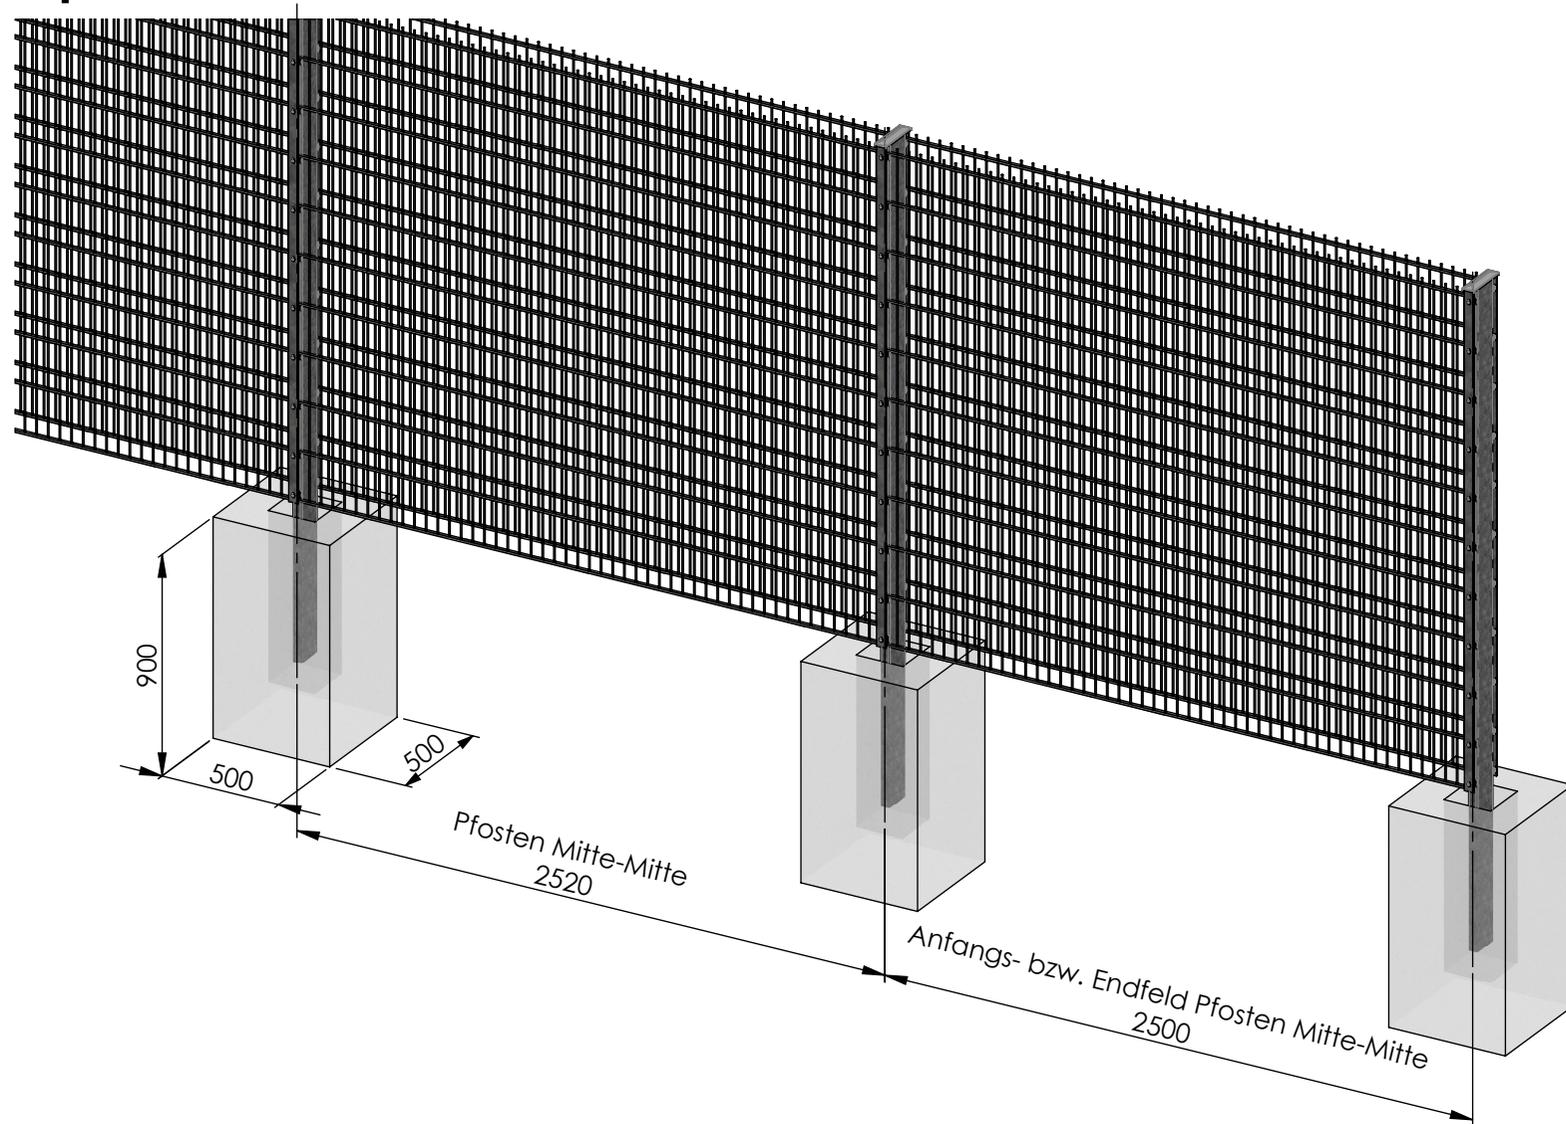

Fundament B25 (K2/K3)  
Oberfläche mit Feinestrich  
plan gezogen

**Die angegebenen Fundamentgrößen sind nur eine Empfehlung  
und müssen den örtlichen Begebenheiten angepasst werden.**